


Hallenplan

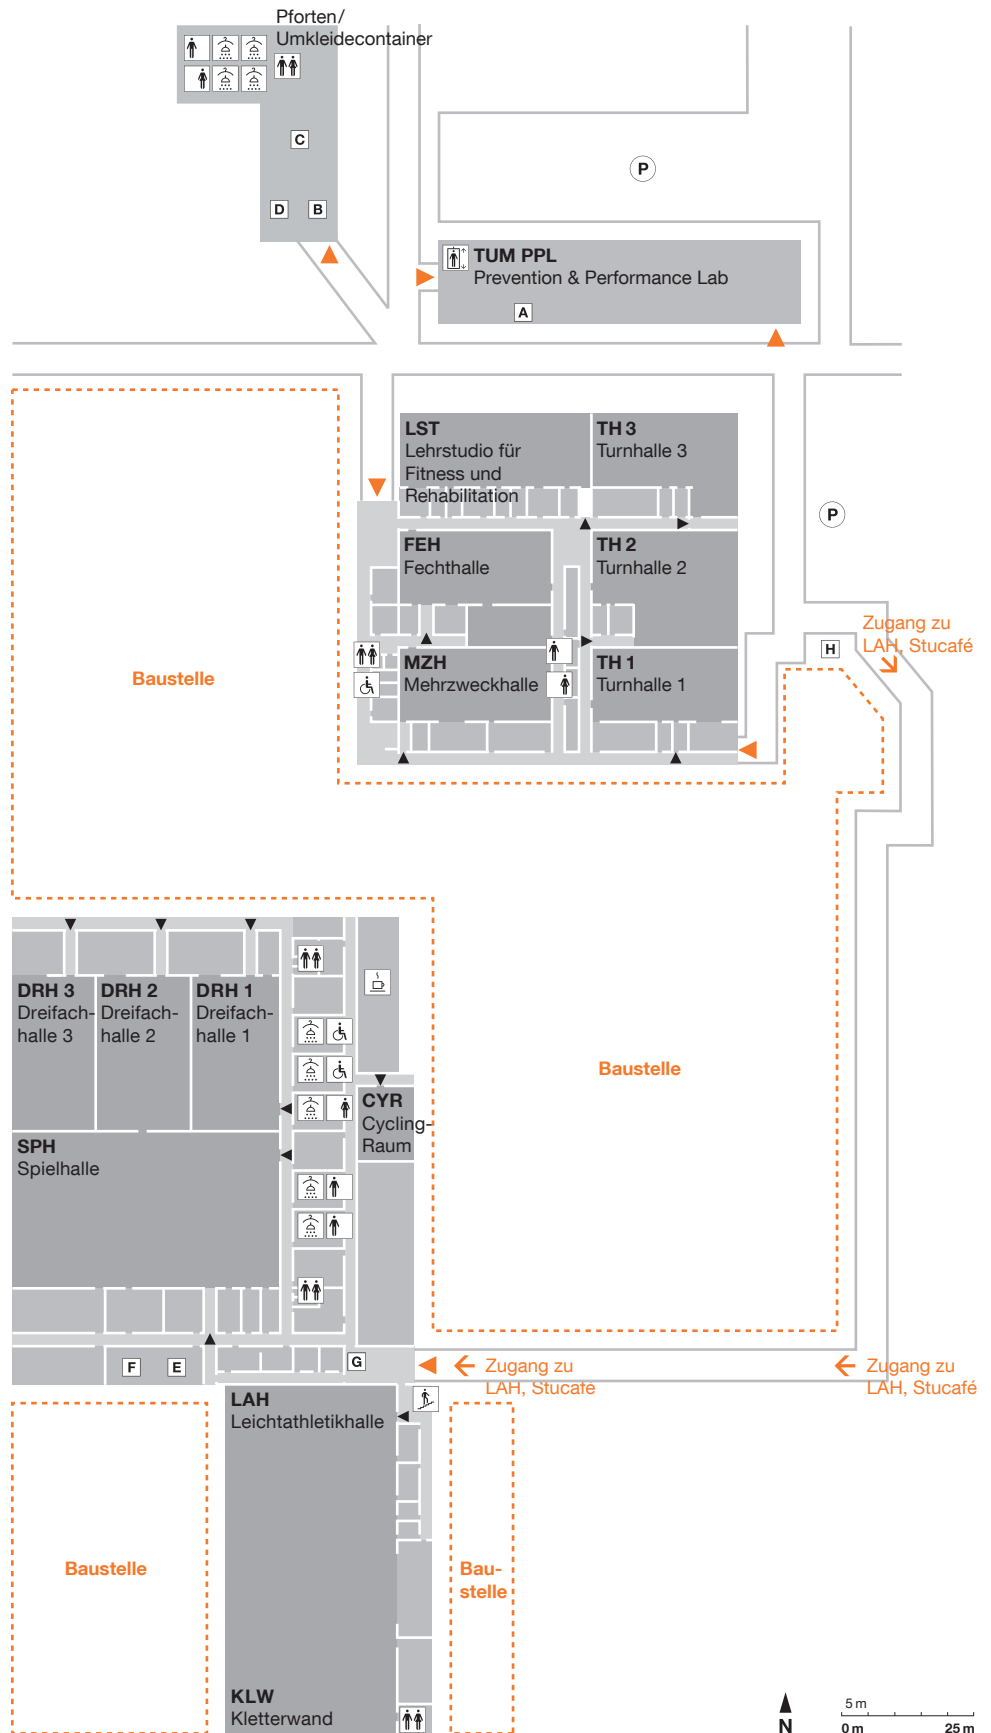

Raumbelegung

- A ZHS-Verwaltung, 2.OG (keine Marken!)
- B ZHS Infostand
- C Pforte / Hausmeisterei
- D ZHS Marken & Ausweise
- E Geräteleisterei
- F Geräteausgabe
- G Defibrillator
- H barrierefreier Parkplatz

Zeichenerklärung

- Aufzug
- Treppe zur LAH-Empore und Klettergrotte (KLG), 1.OG
- Umkleide / Dusche
- WC barrierefrei
- WC Damen / Herren
- StuCafé
- Parkplatz
- Eingang
- Eingang Halle
- Baustellenbereich

